



Deze tekeningen zijn niet geschikt voor uitvoering.
De fase "voor uitvoering" is pas van kracht als de bouwvergunning is verleend.
Er kunnen dus nog wijzigingen optreden.
Teckon is dan ook niet aansprakelijk voor enige schade welke is ontstaan door tekeningen waarop geen officiële bouwvergunning rust.

Niet voor uitvoering

Maatvoering niet van tekening opmeten.
Alle maten in het werk te controleren.
Alle maten in mm.

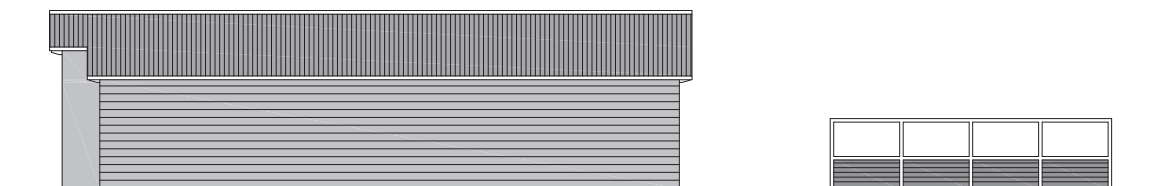

Bestaande linkerzijgevel

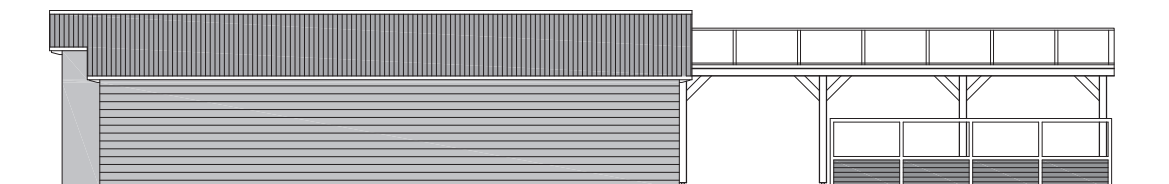

Nieuwe linkerzijgevel



Oprachtgever *Dhr. H. Verkoijen
Baomhauer 8
5688 CD
Oirschot*

Project *Clubgebouw M.C.C. Oirschot
Uitbreiding terras overkapping
Broekstraat 4D
Spoordank*

Onderwerp *Bestektekening*

Onderdeel

Datum *28-11-09*

Schaal *1:100 / 1:10*

Getekend *J. Brekelmans*

Gecontroleerd

Wijziging

Blad nr *02* Project nr *109391*

Formaat *A3*

Reitse Hoevenstraat 129 5042 ED Tilburg

Telefoon: 013-5712243 Fax: 013-5712246

E-mail: teckon@wxs.nl

Website: www.teckon.nl