



Deze tekeningen zijn niet geschikt voor uitvoering.  
 De fase "voor uitvoering" is pas van kracht als  
 de bouwvergunning is verleend.  
 Er kunnen dus nog wijzigingen optreden.  
 Teckon is dan ook niet aansprakelijk voor enige  
 schade welke is ontstaan door tekeningen waarop  
 geen officiële bouwvergunning rust.

Niet voor uitvoering

Maatvoering niet van tekening opmeten.  
 Alle maten in het werk te controleren.  
 Alle maten in mm.

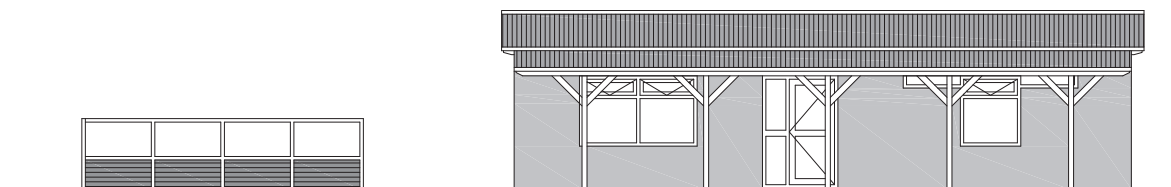

 **Bestaande rechterzijgevel**

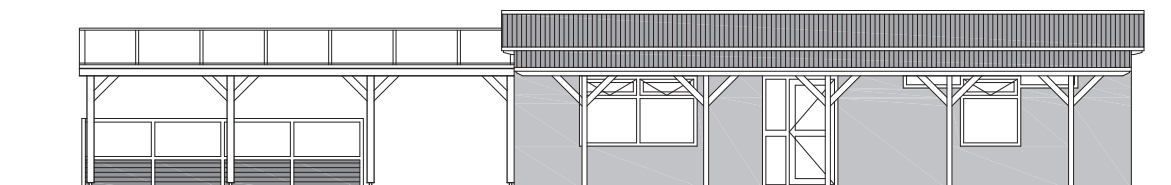

 **Nieuwe rechterzijgevel**



Oprachtgever *Dhr H Verkoijen  
 Boomhouwer 8  
 5688 CD  
 Oirschot*

Project *Clubgebouw M.C.C. Oirschot  
 Uitbreiding terras overkapping  
 Broekstraat 4D  
 Spoordank*

Onderwerp *Bestektekening*

Onderdeel

Datum *28-11-09*

Schaal *1:100 / 1:10*

Getekend *J. Brekelmans*

Gecontroleerd

Wijziging

Blad nr *04* Project nr *109391*

Formaat *A3*

Reitse *Hoevenstraat 129 5042 ED Tilburg*

Telefoon: *013-5712243* Fax: *013-5712246*

E-mail: *teckon@wxs.nl*

Website: *www.teckon.nl*